


opdrachtgever: **de Koning Wessels Vastgoed**  
 opdracht: **Tij, beplantingsplan**  
 beplantingsvakken

werk: 50120	formaat: 62*102	datum: 22-08-2005
blad: BFO2	schaal: 1:500	ontwerper: gvb/epg



opdrachtgever: de Koning Wessels Vastgoed  
 ontwerp: Tij, beplantingsplan  
 bomen

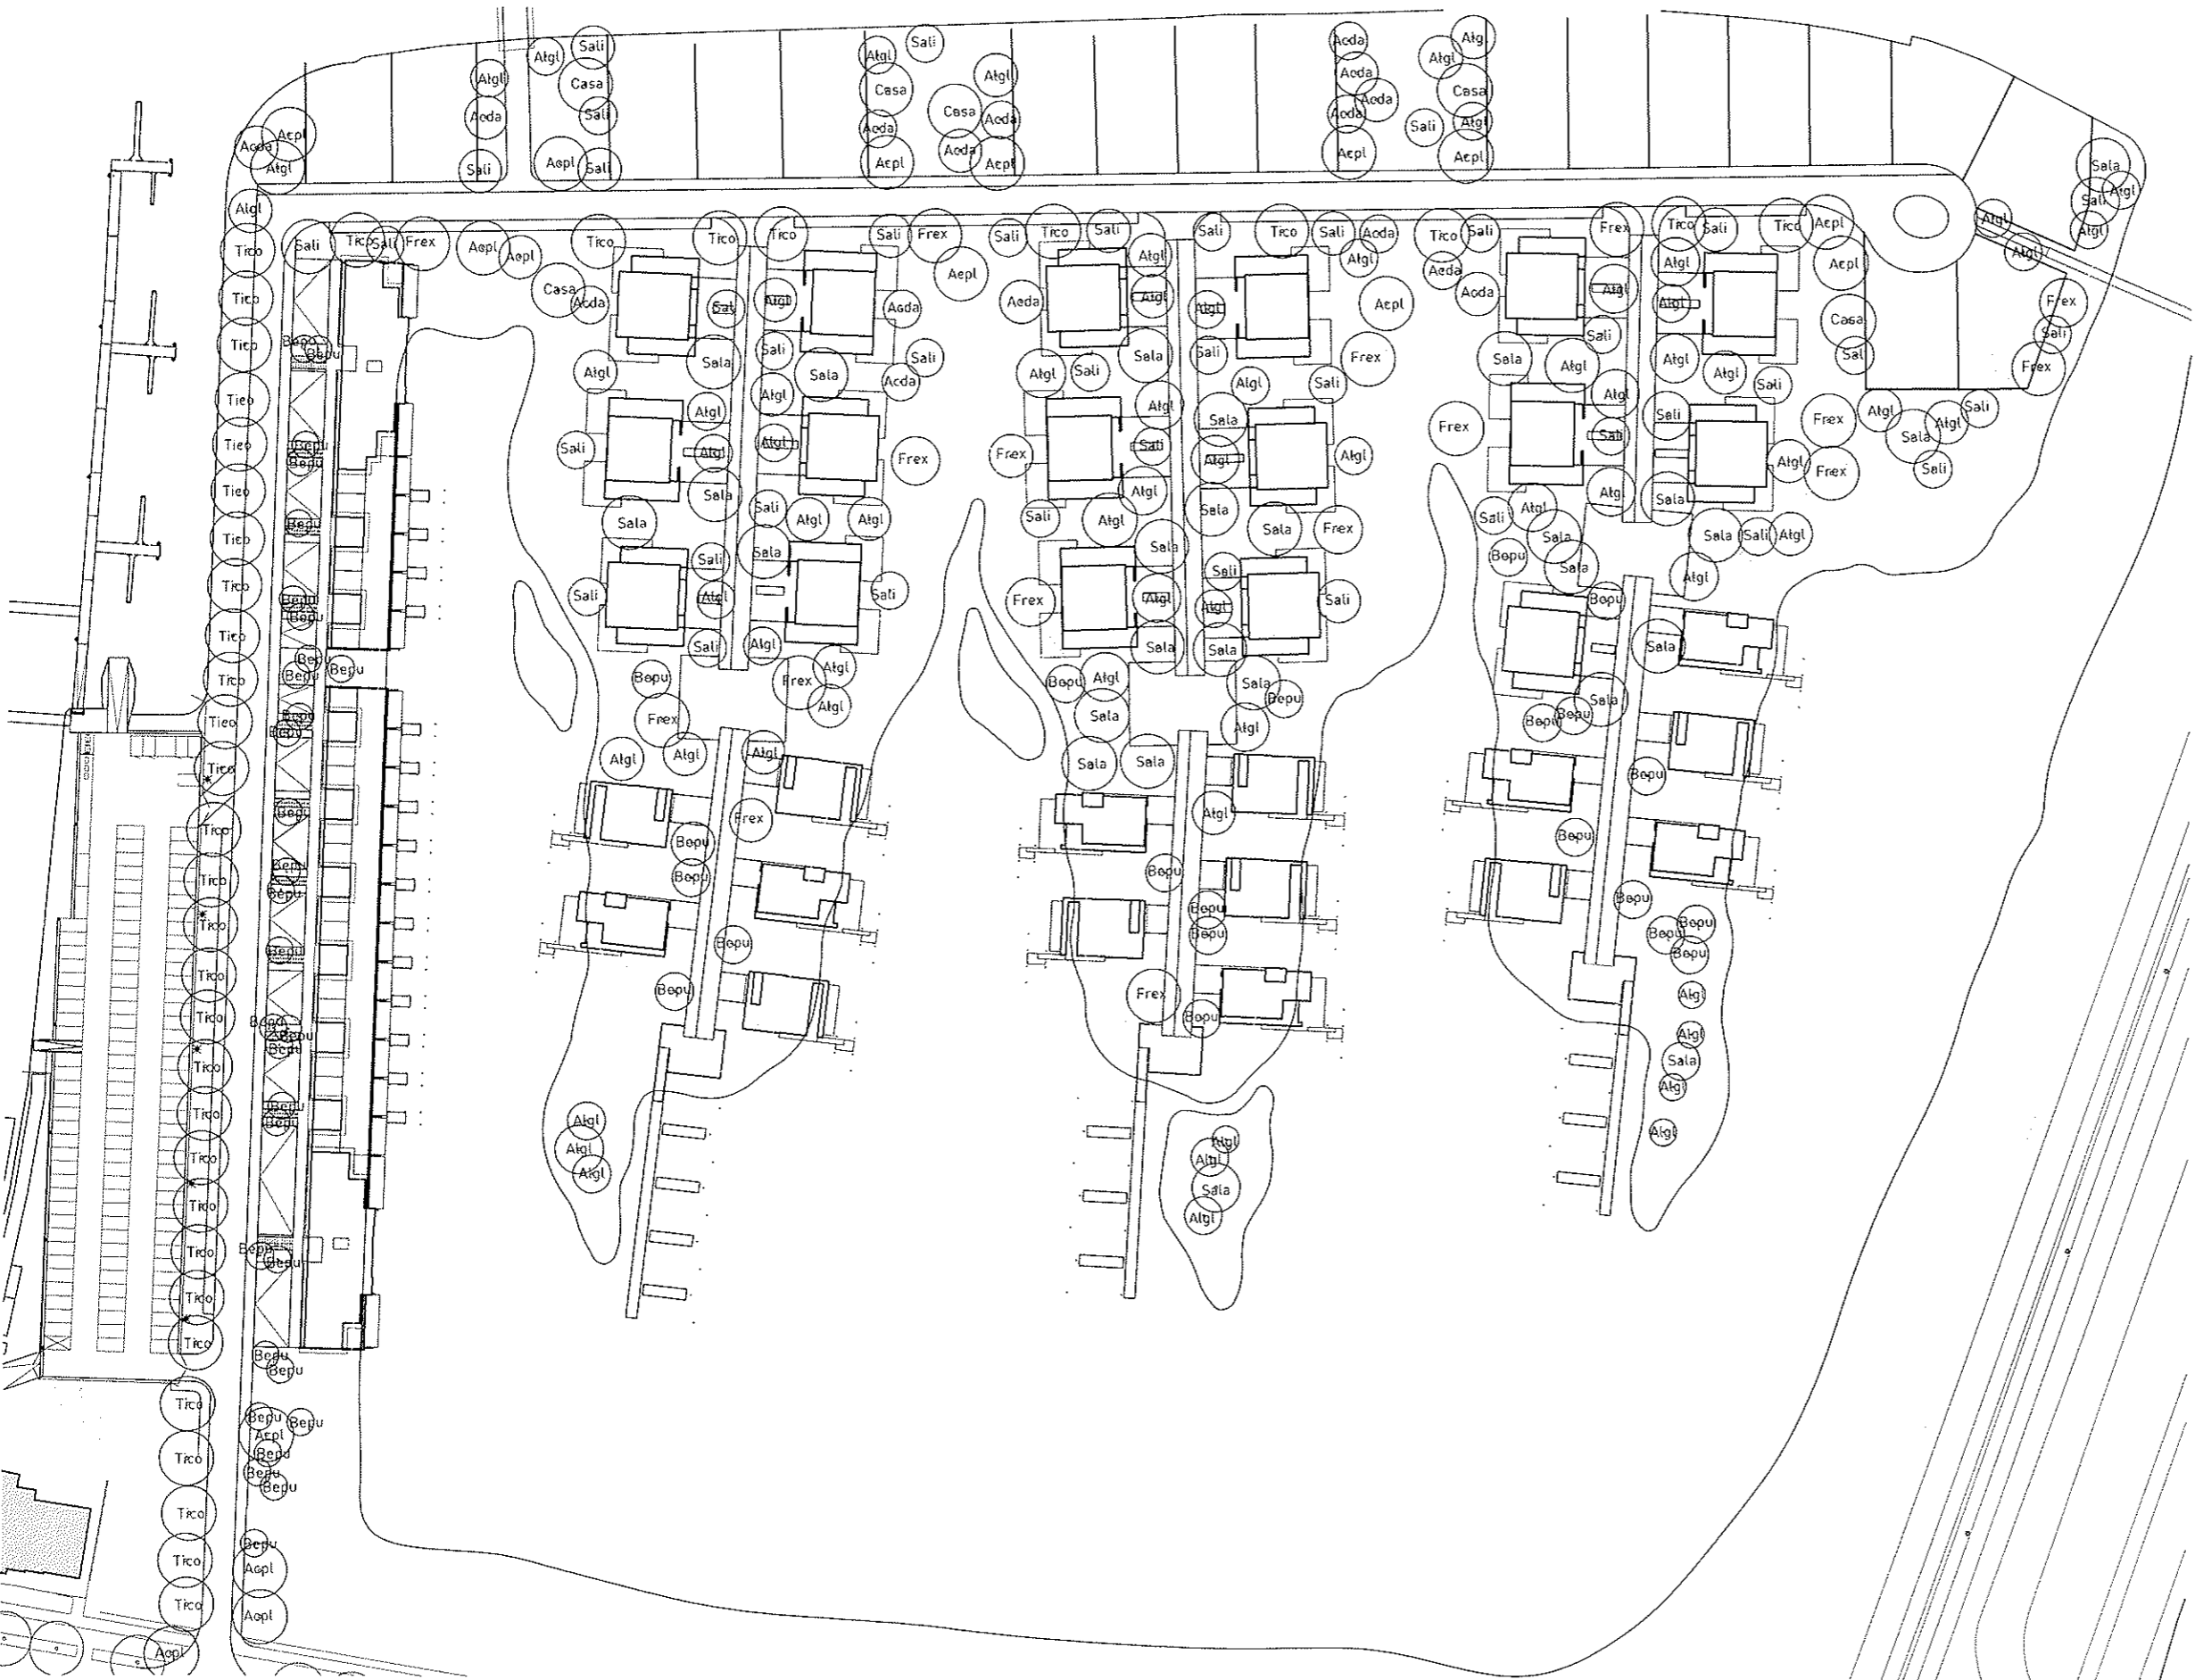

werk:	50120	toestand:	62*102	datum:	22-08-2005
blad:	BP01	schaal:	1:300	ontwerper:	gsw/psd



NOORD

water en oeverplanten

grasmengsel Eucro

grasmengsel Delt 2

grasmengsel Natuurde 2 gecombineerd met  
voedsaaiemengsel Stroomdalora

opdrachtgever STRENGTH		De Koning Wessels Vastgoed		Stijlgroep	
titel		Plan Tij, Bepantingsplan		Landschap en stedebouwkundig advies	
Water-, oeverplanten en grassen					
werk nr.	56120	format staat	A0 1:500	datum aanvraag	21-06-2005
<small>                 Naam van de ontwerper, tevens de naam van de opdrachtgever, tevens de naam van de ontwerper, tevens de naam van de opdrachtgever, tevens de naam van de ontwerper, tevens de naam van de opdrachtgever.             </small>					